2019-08 FFW Eppenhain
ORTSVERGLEICH/BESTAND
TB 9106
M 1 : 500

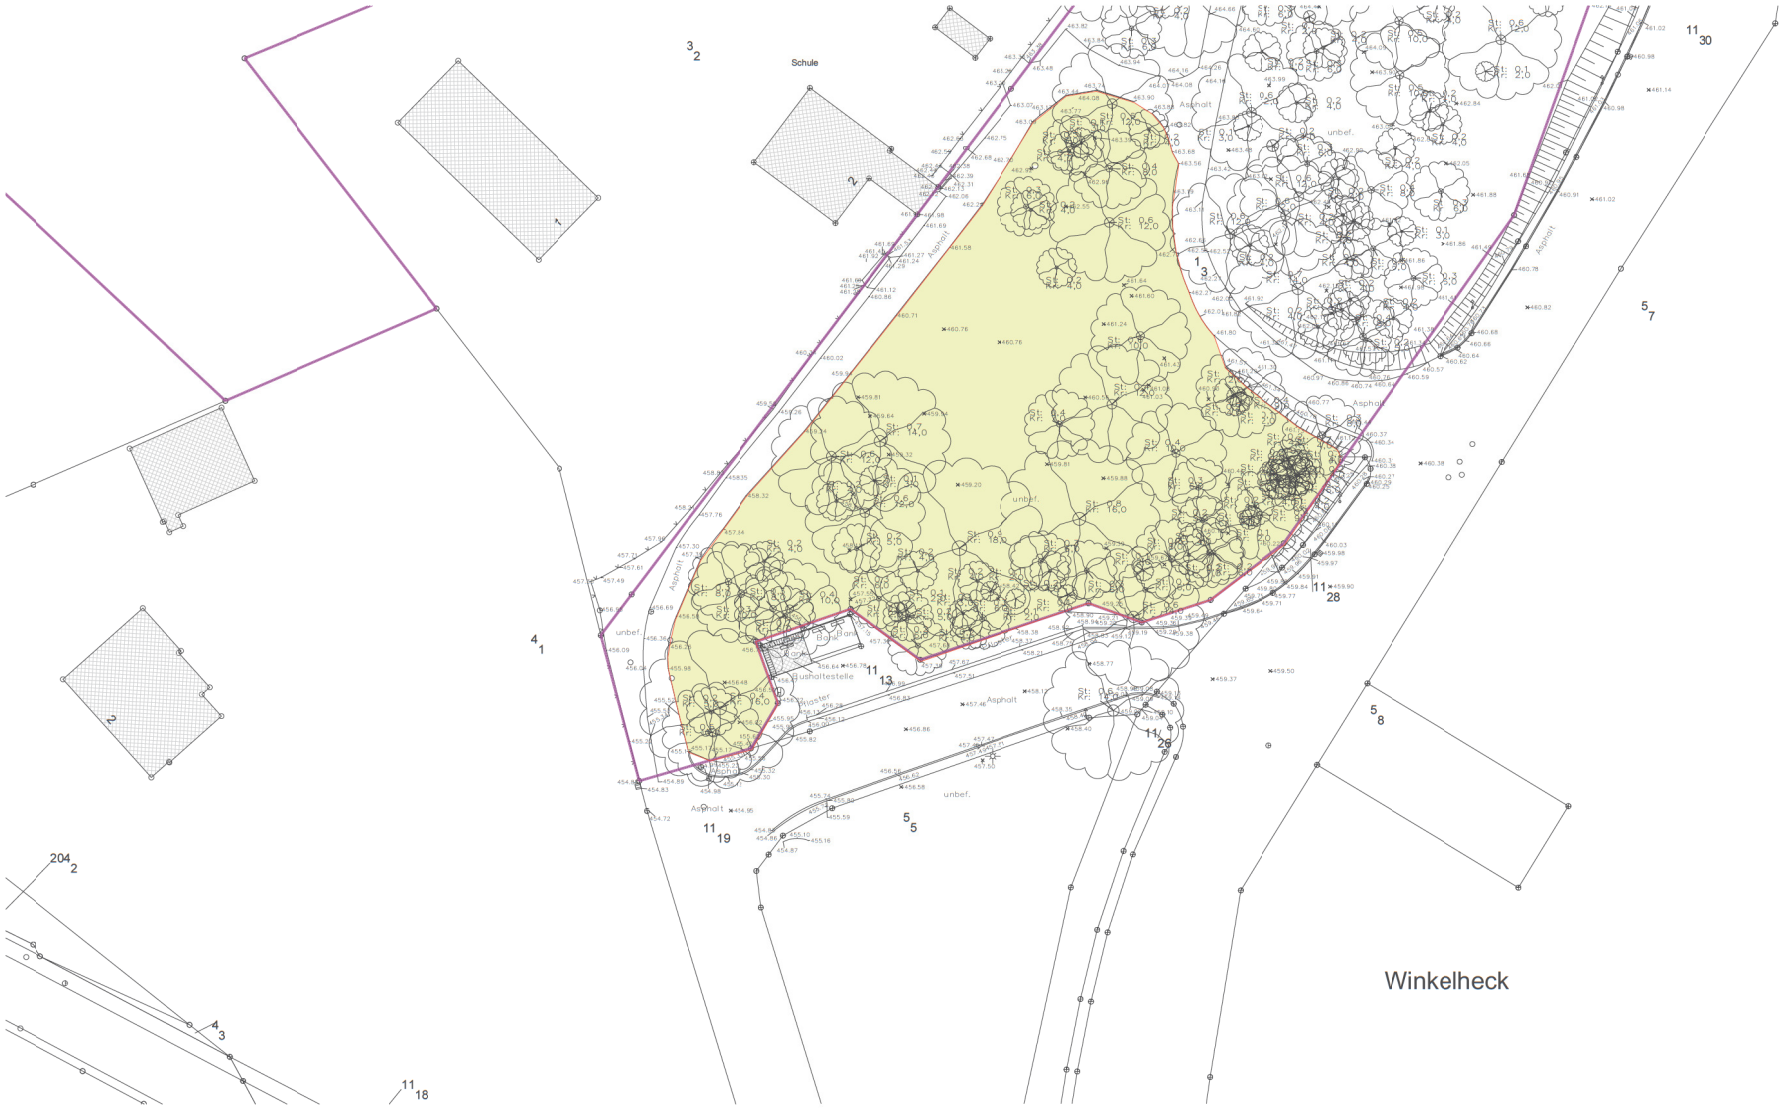

URHEBERRECHTLICH GESCHÜTZT-VERVIELFÄLTIGUNG NICHT GESTATTET

HY/A
HY/ARCHITEKTEN
BIRLI FRITSCH PartGmbB
WILHELM-LEUSCHNER-STRASSE 54
64347 GRIESHEIM
T/ +49 6155 / 8402 0
F/ +49 6155 / 8402 22
E/ HALLO@HY-ARCHITEKTEN.DE